


- LEGENDA**
- ZAKRES TERENU OBJĘTEGO WNIOSEM
 - ZAKRES ODDZIAŁYWANIA INWESTYCJI
 - PROJEKTOWANY PUNKT ZBIÓRKI SEGREGACJI
 - TERENY BIOLOGICZNE CZYNNIE
 - PROJEKTOWANE WIEŻYCIĄTY WŁĄDZY DO BUDYNKU
 - WEDŁUG ODREBNEGO OPRAWOWANIA
 - PROJEKTOWANA INSTALACJA WODOCIĄGOWA
 - PROJEKTOWANA INSTALACJA KANALIZACJI SANITARNEJ
 - PROJEKTOWANA INSTALACJA KANALIZACJI TECHNOLOGICZNEJ
 - DESZCZOWEJ
 - PROJEKTOWANA STACJA TRAFU
 - PROJEKTOWANE KANALY TŁOWE
 - DLA SAMOCHODÓW OSOBOWYCH
 - PROJEKTOWANE SZCZELNE ZBIORNIKI
 - ZI, Z2... NA NIECZYSTOŚCI CIĘKLE
 - ISTNIEJĄCE URZĄDZENIA MELIORACYJNE
 - DO LIKWIDACJI
 - TEREN OCHRONNY LINII NAPOWIETRZNEJ
 - TEREN PRZEMYSŁOWY
 - DO WYŁĄCZENIA Z PRODUKCJI ROLNEJ
- BILANS TERENU**
- 12 932m² POWIERZCHNIA TERENU OBJĘTEGO WNIOSEM
 - 11 737m² POWIERZCHNIA ZABUDOWY PROJ. BUDYNKU
 - 1 195m² POWIERZCHNIA TERENU WYKORZYSTANEGO
 - 3 784m² POWIERZCHNIA TERENÓW UTRWARDZONYCH - KOSY I KA
 - 2 131m² POWIERZCHNIA TERENÓW UTRWARDZONYCH - ASFALT
 - 4 847m² POWIERZCHNIA TERENÓW BIOLOGICZNYCH CZYNNYCH
- ± 0.00 = 103.75m nppm

ZGODNIE Z ROZPORZĄDZENIEM W SPRAWIE SZCZEGÓLNEGO ZAKRESU I FORMY PROJEKTU BUDOWLANEGO POSIADACZAMI MAPY DO CEŁOW PROJEKTOWYCH ZA ZGODNOŚĆ Z Oryginałem

TERENY ROLNE
KORYTO ODWADNIACZE, L=112,5m

TERENY ROLNE
RIVa

LOKALIZACJA ISTNIEJĄCYCH URZĄDZEŃ MELIORACYJNYCH WNIOSU NR WIGM-4105.U.1742.4813/15 Z DNIA 07.09.2015. PRZED PRZYSTĄPIENIEM DO PRAC ZIEMNYCH NALEŻY WYKONAĆ WYKOPY PRÓBNE W CELU POTWIERDZENIA LOKALIZACJI DRENÓW.

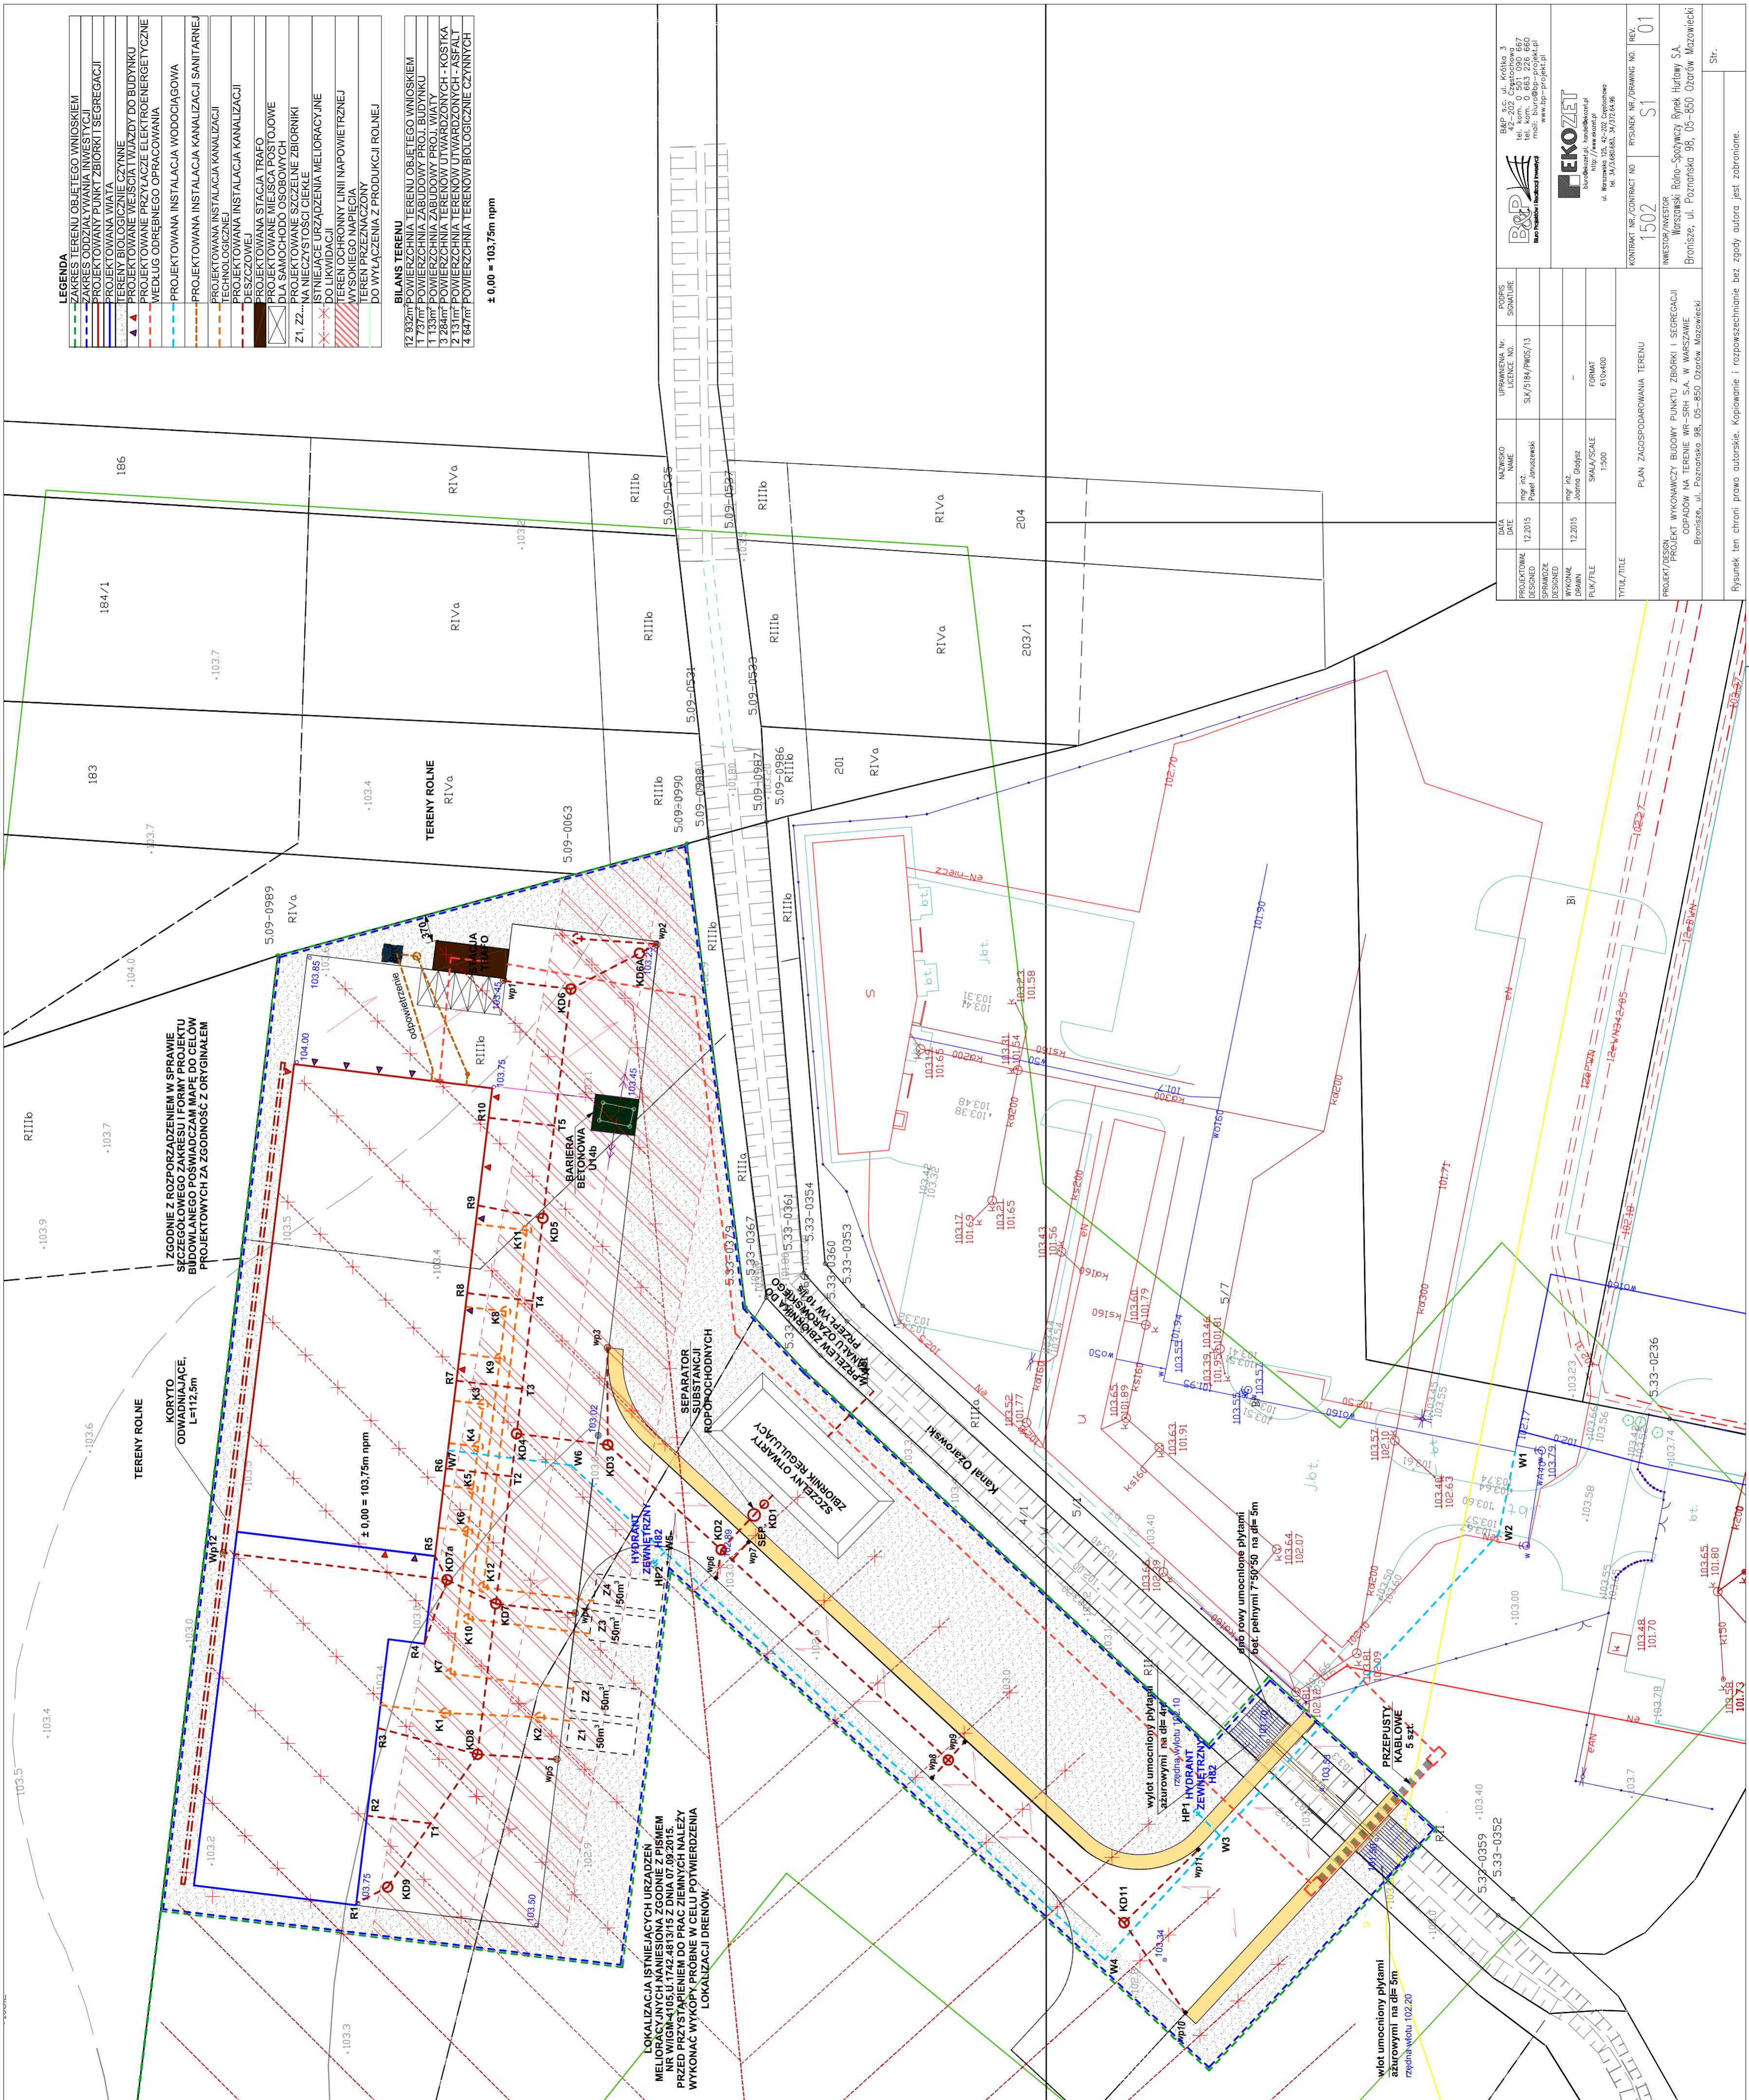

REGULACJA	DATA	MAJOWSKO	UPRAWNIENIA Nr.	PODPIS
SPRAWOZDANIE	12.2015	imię i nazwisko	SA/3/184/PW05/13	SOMATURA
WYKONANIE	12.2015	imię i nazwisko		
PLAN/TYTUŁ		imię i nazwisko		
TYTUŁ/TITLE		PLAN ZAGOSPODAROWANIA TERENU		
PROJEKT/PROJON		INWESTOR/INWESTOR		
PROJEKT WYKONAWCZY BUDOWY PUNKTU ZBIÓRKI I SEGREGACJI ODPADÓW NA TERENIE WP-SRH S.A. W WARSZAWIE		BRONISZE, UL. POZNAŃSKA 98, 05-850 OZARÓW MAZOWIECKI		
KONTRAKT NR./CONTRACT NO		RFS/INWEX NR./DRAWING NO.		
1502		S1		
REV.		01		

B&P S.p. z o.o. ul. Kłobasa 3
14-2-202, Częstochowa 7
tel. kom. 0 683 226 860
www.bpprojekt.pl

FEKOZET
S.p. z o.o.
ul. Wyzłomowa 10, 05-850 Ozarów Mazowiecki
tel. 22 74 44 444

KONTRAKT NR./CONTRACT NO: RFS/INWEX NR./DRAWING NO.: 1502 S1 01

INWESTOR/INWESTOR: WARSZAWSKI ROLNO-SPOŁOZNYCZY RYNEK HURTOWY S.A.
BRONISZE, UL. POZNAŃSKA 98, 05-850 OZARÓW MAZOWIECKI

PROJEKT WYKONAWCZY BUDOWY PUNKTU ZBIÓRKI I SEGREGACJI ODPADÓW NA TERENIE WP-SRH S.A. W WARSZAWIE
BRONISZE, UL. POZNAŃSKA 98, 05-850 OZARÓW MAZOWIECKI

PLAN ZAGOSPODAROWANIA TERENU

Rysunek ten chroni prawo autorskie. Kopiowanie i rozpowszechnianie bez zgody autora jest zabronione.