


# RZUT DACHU

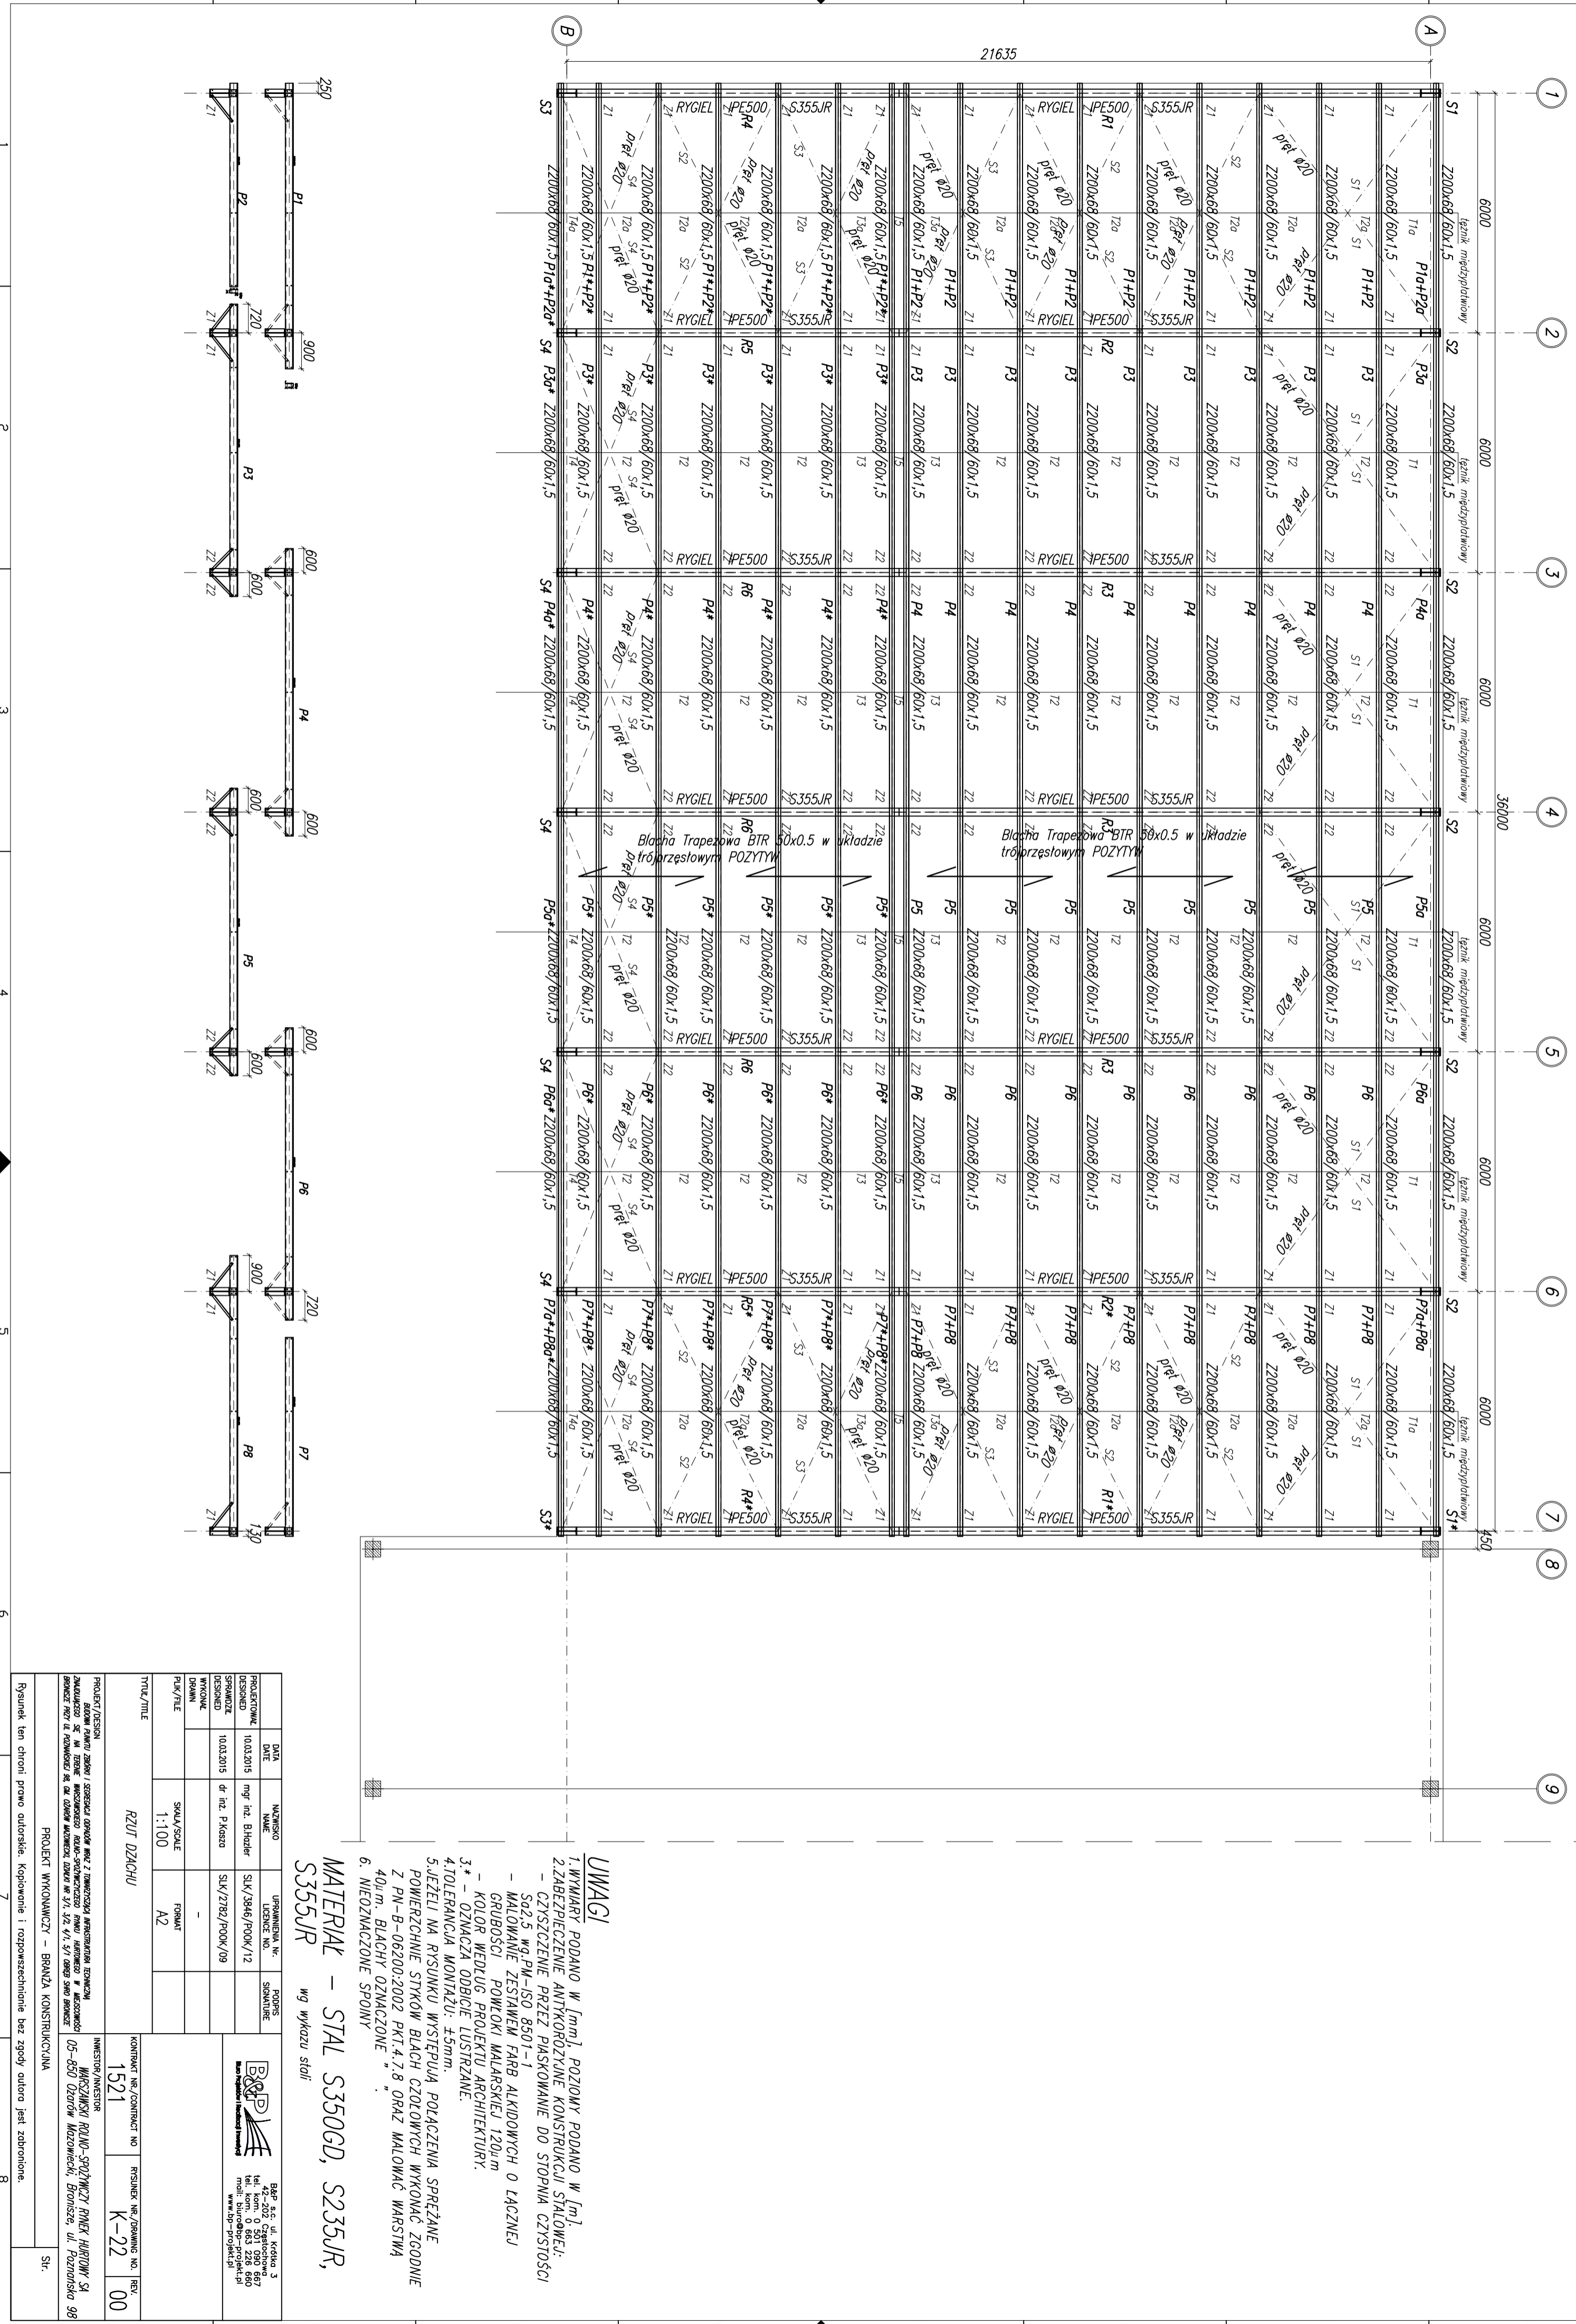

- UWAGI**
1. WYMIARY PODANO W [mm], POZIOMY PODANO W [m].
  2. ZABEZPIECZENIE ANTYKOROZYJNE KONSTRUKCJI STALOWEJ:
    - CZYSZCZENIE PRZEZ PIASKOWANIE DO STOPNIA CZYSTOŚCI Sg2,5 wg PN-ISO 8501-1
    - MALOWANIE ZESTAWIEM FARB ALKIDOWYCH O ŁĄCZNEJ GRUBOŚCI POWŁOKI MALARSKIEJ 120µm
    - KOLOR WEDŁUG PROJEKTU ARCHITEKTURY.  - 3\* - OZNACZA ODBIJE LUSTERZANE.
  4. TOLERANCJA MONTAŻU: ±9mm.
  5. JEŻELI NA RYSUNKU WYSTĘPIŁA POŁĄCZENIA SPRĘŻANE POWIERZCHNIE STYKÓW BLACH CZYLIWYCH WYKONAĆ ZGODNIE Z PN-B-06200:2002 PKT.4.7.8 ORAZ MALOWAĆ WARSTWĄ 40µm BLACHY OZNACZONE
  6. NIEOZNACZONE SPINY
- MATERIAŁ – STAL S350GD, S235JR, S355JR**  
wg wykazu stali

PROJEKT/DESIGN		DATA		MIEJSCE		URZĄDZENIE NR.		SYGNATURA	
PROJEKTOWY		10.03.2015		mgr inż. Bichoń		SKV/3846/P00K/12		[Signature]	
DESIGNED		10.03.2015		dr inż. P.Ksiazka		SKV/2782/P00K/09		[Signature]	
DESIGNED									
WYKONAN									
DRAWN									
PIK/TITLE		SKALA/SCALE		FORMAT					
		1:100		A2					
TITLE/TITLE		RZUT DZACHU		KONTRAKT NR./CONTRACT NO		RYSUNEK NR./DRAWING NO.		REV.	
		1521		K-22		00			
INWESTOR/INVESTOR		MARSZAŃSKI ROLNO-SPOŁYWCZY RYNEK HURTOWY SA		ul. Kłosa 3		82-200		3	
		ul. Kłosa 3		tel. kom. 0 501 090 867		tel. biurowy 0 501 090 867		141	
		ul. Kłosa 3		www.bip-projekt.pl					
PROJEKT WYKONAWCY – BRANŻA KONSTRUKCYJNA		PROJEKT WYKONAWCY – BRANŻA KONSTRUKCYJNA		Str.					
Rysunek ten stanowi własność autorską. Kopiowanie i rozpowszechnianie bez zgody autora jest zabronione.									