


PRZEKRÓJ BB

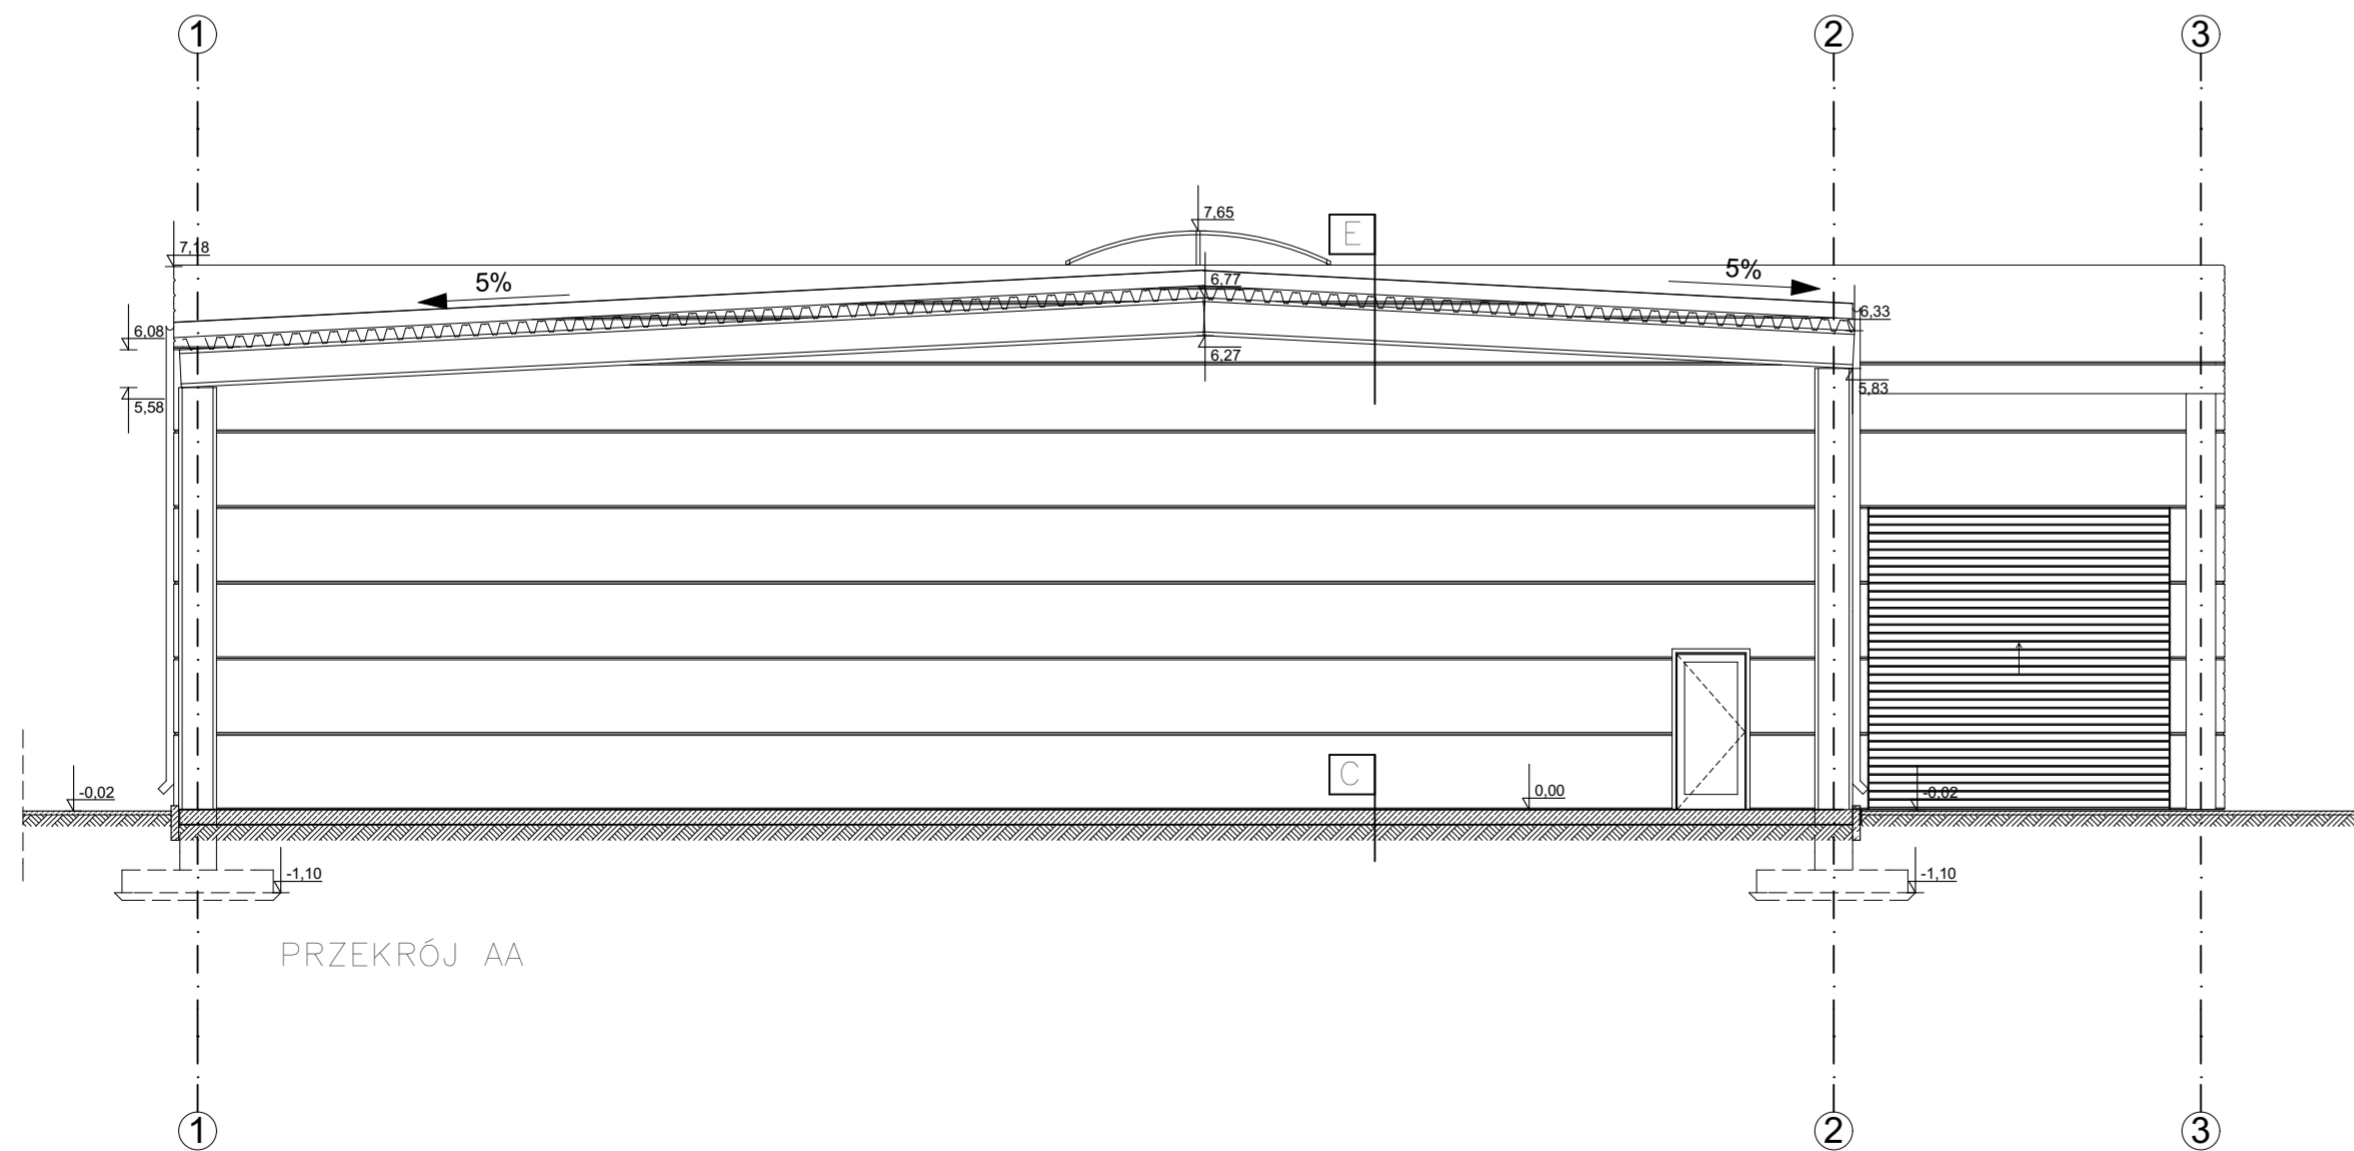

PRZEKRÓJ AA

A	POSADZKA NA GRUNCIE - HALA
18cm	POSADZKA PRZEMYSŁOWA B45 ZBROJONY SIATKAMI B12 GÓRĄ I DOŁEM
	FOLIA PE 0,2
5cm	STYROPIAN UTWARDZANY EPS 200
	FOLIA PE 0,2
10cm	CHUDY BETON
20cm	PIASEK/POSPÓŁKA ZAGĘSZCZONA ID-0,96 E-100MP
	GRUNT RODZIMY PIASKI ŚREDNIE

B	POSADZKA NA GRUNCIE ZAPLECZE SOCJALNE
2cm	PLYTKA GRES
6cm	JASTRYCH CEMENTOWY
	FOLIA PE 0,2
5cm	STYROPIAN UTWARDZANY EPS 200
	FOLIA PE 0,2
10cm	CHUDY BETON
20cm	PIASEK/POSPÓŁKA ZAGĘSZCZONA ID-0,96 E-100MP
	GRUNT RODZIMY PIASKI ŚREDNIE

C	POSADZKA NA GRUNCIE - WIATA
20cm	PLYTA ŻELBETOWA B45
10cm	CHUDY BETON
20cm	PIASEK/POSPÓŁKA ZAGĘSZCZONA GRUNT RODZIMY

D	DACH PŁASKI - HALA
1,2cm	MEMBRANA DACHOWA
20cm	WEŁNA MINERALNA DACHROCK PAROIZOLACJA
15cm	BLACHA TRAPEZOWA T150
	ŻELBETOWY DŹWIGAR DACHOWY

E	DACH PŁASKI - WIATA
15cm	BLACHA TRAPEZOWA
20cm	PLATWIE STALOWE
	KONSTRUKCYJNA RAMA STALOWA

G	STROP ZAPLECZE SOCJALNE
10cm	WEŁNA MINERALNA
20cm	PLYTA MOLITYCZNA ŻELBETOWA

H	ŚCIANA ZEWNĘTRZNA
10cm	PLYTA WARSTWOWA
10cm	RYGLÓWKA

H1	ŚCIANA ZEWNĘTRZNA KOTŁOWNIA
10cm	PLYTA WARSTWOWA
24cm	BLOCZKI SILKA STANDARD
1,5cm	TYNK CEMENTOWO-WAPIENNY

I	ŚCIANA WEWNĘTRZNA ZAPLECZE SOCJALNE
1,5cm	TYNK CEMENTOWO-WAPIENNY
24cm	BLOCZKI SILKA STANDARD
1,5cm	TYNK CEMENTOWO-WAPIENNY

J	ŚCIANA WEWNĘTRZNA KOTŁOWNIA
1,5cm	TYNK CEMENTOWO-WAPIENNY
24cm	BLOCZKI SILKA STANDARD
1,5cm	TYNK CEMENTOWO-WAPIENNY

PROJEKTOWAŁ / DESIGNED	DATA / DATE	NAZWISKO / NAME	UPRAWNIENIA Nr. / LICENCE NO.	PODPIS / SIGNATURE
SPRAWDZIŁ / CHECKED	11.2015	mgr int. arch. Lukasz Szleper	40/09/00A	
WYKONAŁ / DRAWN	11.2015	mgr int. arch. Marek Kula	57/09/SLOKK/1	
PLIK/FILE		SKALA/SCALE	FORMAT	
TYTUŁ/TITLE		KONTRAKT NR./CONTRACT NO.		RYSUNEK NR./DRAWING NO.
PRZEKROJE		1502		A4
PROJEKT/DESIGN: PROJEKT BUDOWY PUNKTU ZBIÓRKI I SEGREGACJI ODPADÓW NA TERENIE WR-SRH S.A. W WARSZAWIE				INWESTOR/INVESTOR: Warszawska Rolno-Spożywczy Rynek Hurtowy S.A.
Bronisze, ul. Poznańska 98, 05-850 Ożarów Mazowiecki				Bronisze, ul. Poznańska 98, 05-850 Ożarów Mazowiecki
Rysunek ten chroni prawa autorskie. Kopiowanie i rozpowszechnianie bez zgody autora jest zabronione.				Str.



B&P s.c. ul. Krótką 3
42-202 Czystałowa
tel. kom. 0 501 090 667
tel. kom. 0 663 226 660
mail: biuro@bp-projekt.pl
www.bp-projekt.pl