PROFILE KANALIZACJI DESZCZOWEJ

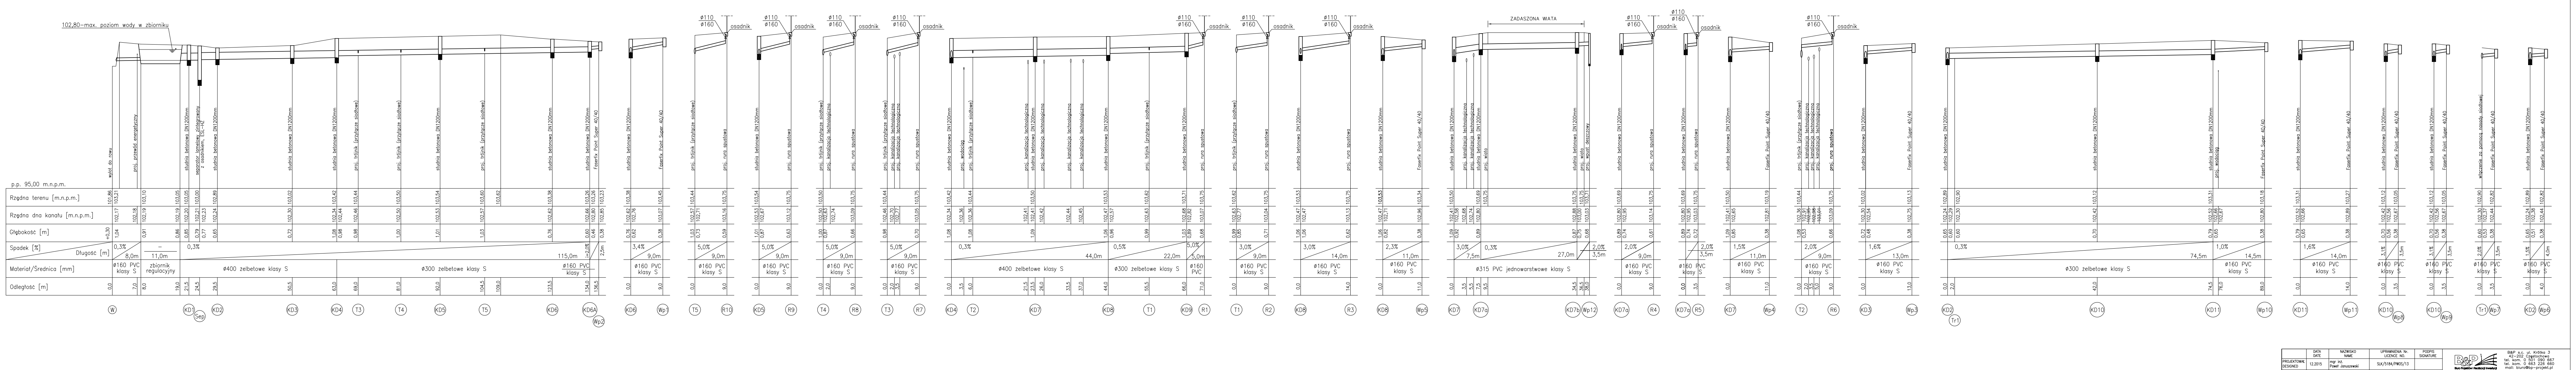
102,80–max. poziom wody w zbiorniku
p.p. 95,00 m.n.p.m.
Rzędna terenu [m.n.p.m.]
Rzędna dna kanału [m.n.p.m.]
Głębokość [m]
Spadek [%]
Długość [m]
Materiał/Średnica [mm]
Odległość [m]
studnia betonowa DN1200mm
Fasterfix Point Super 40/40
proj. trójnik (przyłącze siodłowe)
proj. kanalizacja technologiczna
proj. rura spustowa
proj. wodociąg
proj. przewód energetyczny
separator tłuszczy (zintegrowany z osadnikiem, CSL-14)
zbiornik regulacyjny
ø400 żelbetowe klasy S
ø300 żelbetowe klasy S
ø160 PVC klasy S
ø315 PVC jednowarstwowe klasy S
ø110
ø160
osadnik
ZADASZONA WIATA
włączenie za pomocą nasady siodłowej
wylot do rowu

UWAGA: Przed przystąpieniem do prac należy wykonać wykop kontrolny w celu potwierdzenia rzeczywistych zagłębień istniejących przewodów.

UWAGA: Przewody o przykryciu gruntem mniejszym niż 1,20m należy docieplić 30cm warstwą keramzytu przykrytego papą.

	DATA DATE	NAZWISKO NAME	UPRAWNIENIA Nr. LICENCE NO.	PODPIS SIGNATURE
PROJEKTOWAŁ DESIGNED	12.2015	mgr inż. Paweł Januszewski	SLK/5184/PWOS/13	
SPRAWDZIŁ DESIGNED				
WYKONAŁ DRAWN	12.2015		–	

PLIK/FILE	SKALA/SCALE	FORMAT
	1:100/500	1470X297

TYTUŁ/TITLE

PROFILE KANALIZACJI DESZCZOWEJ

PROJEKT/DESIGN

PROJEKT **WYKONAWCZY** BUDOWY PUNKTU ZBIÓRKI I SEGREGACJI ODPADÓW
NA TERENIE WR–SRH S.A. W WARSZAWIE
Bronisze, ul. Poznańska 98, 05–850 Ożarów Mazowiecki

B&P s.c. ul. Krótka 3
42–202 Częstochowa
tel. kom. 0 501 090 667
tel. kom. 0 663 226 660
mail: biuro@bp–projekt.pl
www.bp–projekt.pl
Biuro Projektów i Realizacji Inwestycji

EKOZET
biuro@ekozet.pl; handel@ekozet.pl
http://www.ekozet.pl
ul. Warszawska 125, 42–202 Częstochowa
tel. 34/3.680.683, 34/372.64.96

KONTRAKT NR./CONTRACT NO	RYSUNEK NR./DRAWING NO.	REV.
1502	S16	01

INWESTOR/INVESTOR
Warszawski Rolno–Spożywczy Rynek Hurtowy S.A.
Bronisze, ul. Poznańska 98, 05–850 Ożarów Mazowiecki

Rysunek ten chroni prawo autorskie. Kopiowanie i rozpowszechnianie bez zgody autora jest zabronione.

Str.