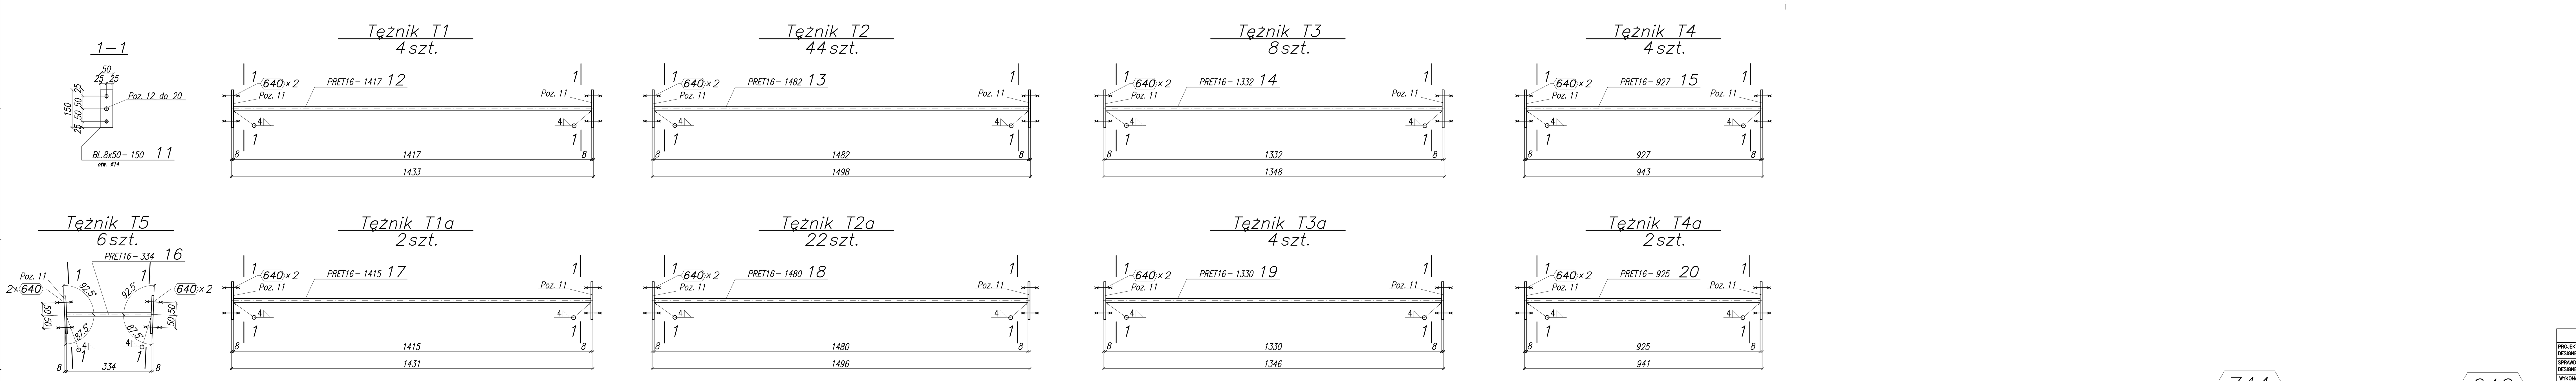

103 — Sztuk: 44
1xNakrętka M20 – wg PN-57/M-82269 S.7
Nakrętka napinająca otwarta M20

744 — Sztuk: 88
1xŚruba M16 x 60 -8.8 ISO 4014 S.4
1xNakrętka M16 -8 ISO 4032 S.5
1 x Podkładka D17 ISO 7089 S.6

640 — Sztuk: 1380
1xŚruba M12 x 40 -8.8 ISO 4017, DIN 933 S.1
1xNakrętka M12 -8 ISO 4032 S.2
1 x Podkładka D13 ISO 7089 S.3

UWAGI

1. WYMIARY PODANO W [mm], POZIOMY PODANO W [m].
2. ZABEZPIECZENIE ANTYKOROZYJNE KONSTRUKCJI STALOWEJ:
   - CZYSZCZENIE PRZEZ PIASKOWANIE DO STOPNIA CZYSTOŚCI Sa2,5 wg.PM-ISO 8501-1
   - MALOWANIE ZESTAWEM FARB ALKIDOWYCH O ŁĄCZNEJ GRUBOŚCI POWŁOKI MALARSKIEJ 120μm
   - KOLOR WEDŁUG PROJEKTU ARCHITEKTURY.
3. * – OZNACZA ODBICIE LUSTRZANE.
4. TOLERANCJA MONTAŻU: ±5mm.
5. JEŻELI NA RYSUNKU WYSTĘPUJĄ POŁĄCZENIA SPRĘŻANE POWIERZCHNIE STYKÓW BLACH CZOŁOWYCH WYKONAĆ ZGODNIE Z PN-B-06200:2002 PKT.4.7.8 ORAZ MALOWAĆ WARSTWĄ 40μm.
6. NIEOZNACZONE SPOINY 4

MATERIAŁ – STAL S350GD, S235JR, S355JR
wg wykazu stali

	DATA DATE	NAZWISKO NAME	UPRAWNIENIA Nr. LICENCE NO.	PODPIS SIGNATURE
PROJEKTOWAŁ DESIGNED	15.12.2015	mgr inż. B.Hazler	SLK/3846/POOK/12	
SPRAWDZIŁ DESIGNED	15.12.2015	dr inż. P.Kasza	SLK/2782/POOK/09	
WYKONAŁ DRAWN			–	
PLIK/FILE		SKALA/SCALE 1:10	FORMAT A0	

B&P s.c. ul. Krótka 3
42-202 Częstochowa
tel. kom. 0 501 090 667
tel. kom. 0 663 226 660
mail: biuro@bp-projekt.pl
www.bp-projekt.pl
Biuro Projektów i Realizacji Inwestycji

TYTUŁ/TITLE: Płatwie: P1 do P1a*; Zastrzały: Z1,Z2; Stężenia: S1, S2, S3, S4; Tężniki: T1,T2,T3,T4,T5,T1a,T2a,T3a,T4a.

KONTRAKT NR./CONTRACT NO: 1521 | RYSUNEK NR./DRAWING NO.: K-1 | REV.: 00

PROJEKT/DESIGN: BUDOWA PUNKTU ZBIÓRKI I SEGREGACJI ODPADÓW WRAZ Z TOWARZYSZĄCĄ INFRASTRUKTURA TECHNICZNĄ ZNAJDUJĄCEGO SIĘ NA TERENIE WARSZAWSKIEGO ROLNO-SPOŻYWCZYCZEGO RYNKU HURTOWEGO W MIEJSCOWOŚCI BRONISZE PRZY UL POZNAŃSKIEJ 98, GM. OŻARÓW MAZOWIECKI, DZIAŁKI NR 3/1, 3/2, 4/1, 5/1 OBRĘB SHRO BRONISZE

INWESTOR/INVESTOR: WARSZAWSKI ROLNO-SPOŻYWCZY RYNEK HURTOWY SA 05-850 Ożarów Mazowiecki, Bronisze, ul. Poznańska 98

PROJEKT WYKONAWCZY – BRANŻA KONSTRUKCYJNA

Str.

Rysunek ten chroni prawo autorskie. Kopiowanie i rozpowszechnianie bez zgody autora jest zabronione.