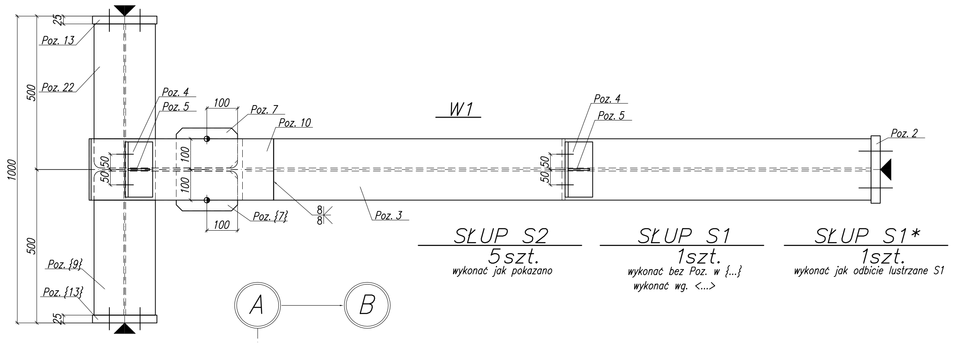

SŁUP S2 5 szt. — wykonać jak pokazano

SŁUP S1 1 szt. — wykonać bez Poz. w [...] wykonać wg. <...>

SŁUP S1* 1 szt. — wykonać jak odbicie lustrzane S1

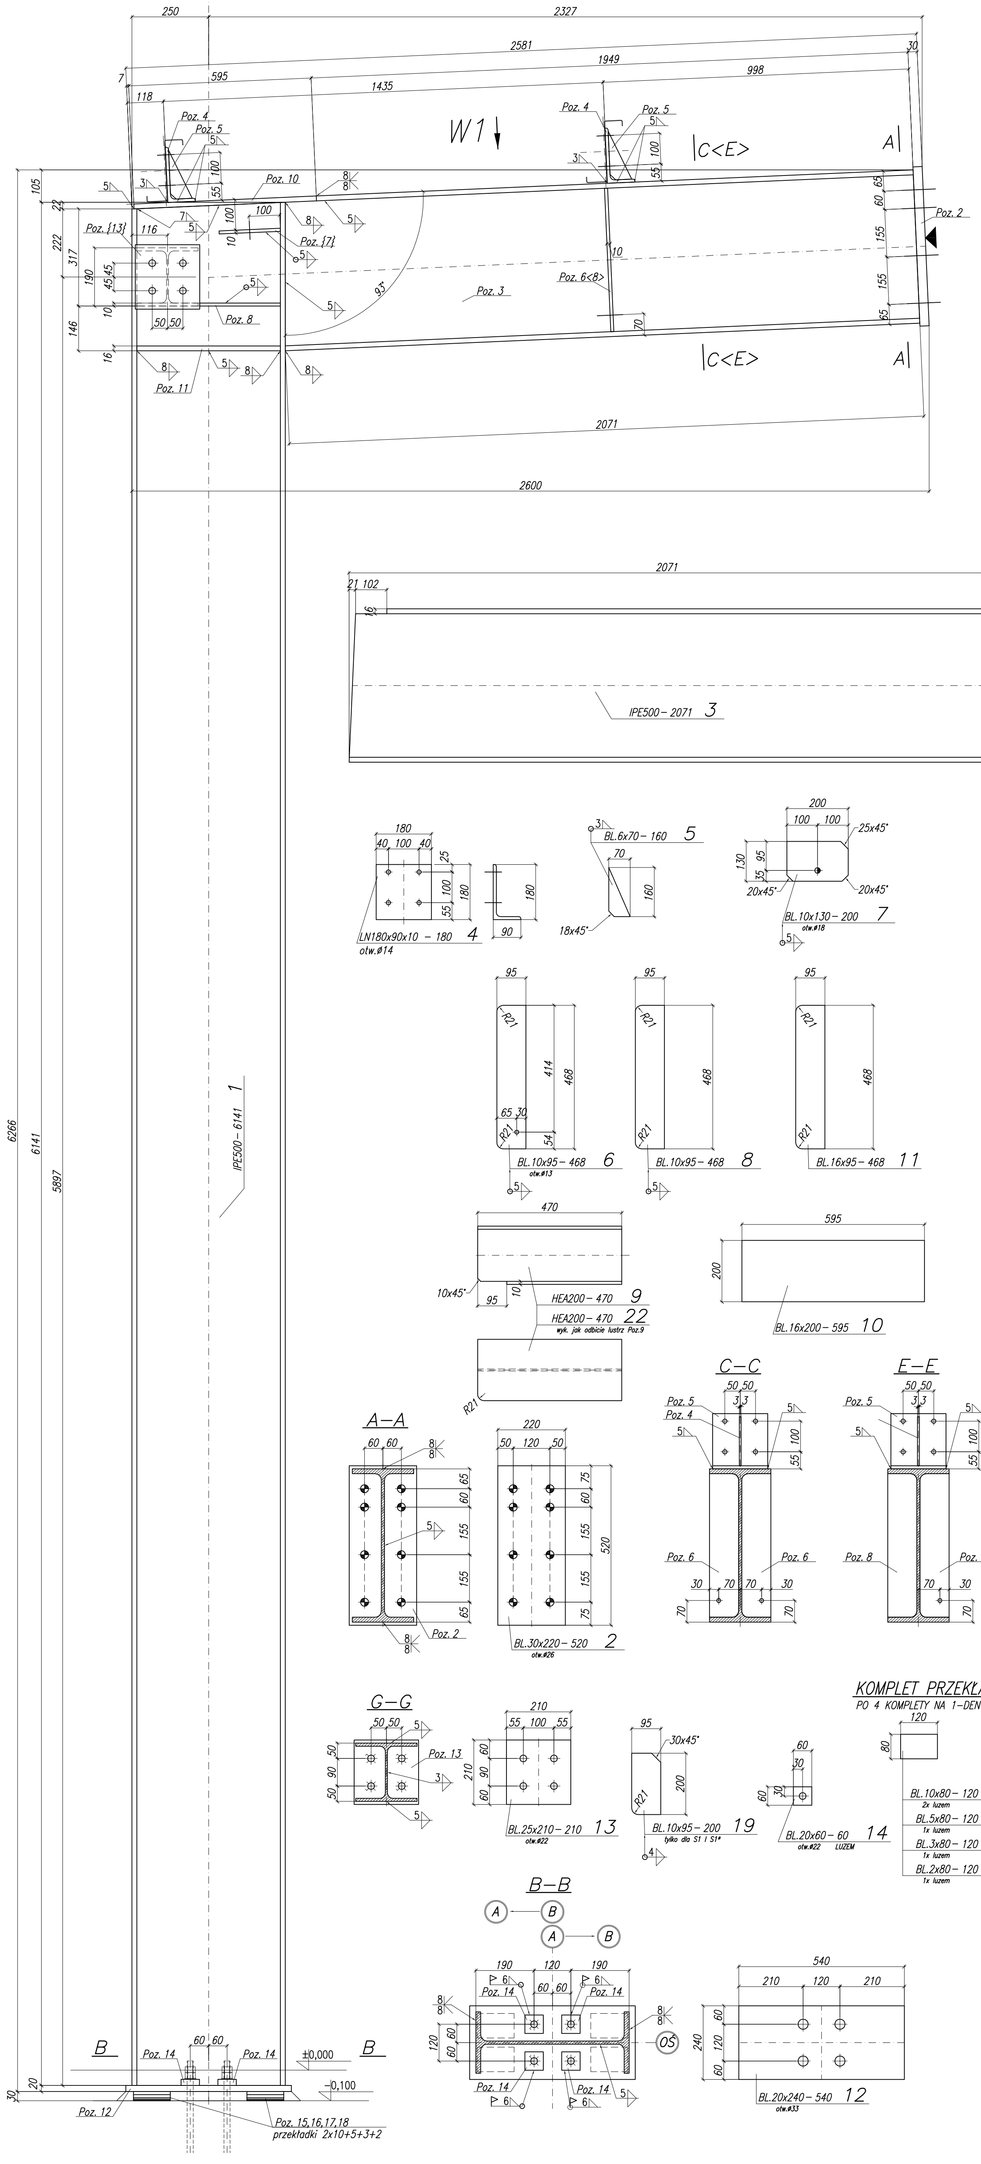

KOMPLET PRZEKŁADEK
PO 4 KOMPLETY NA 1-DEN SŁUP

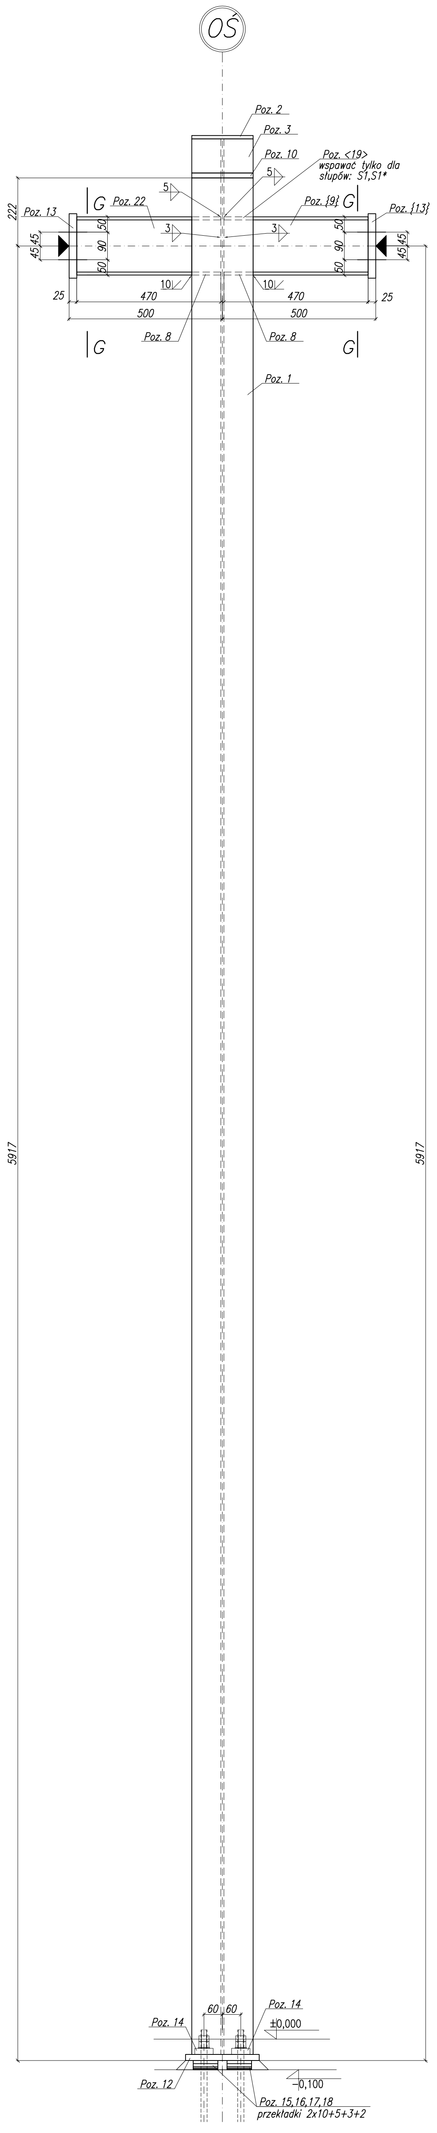

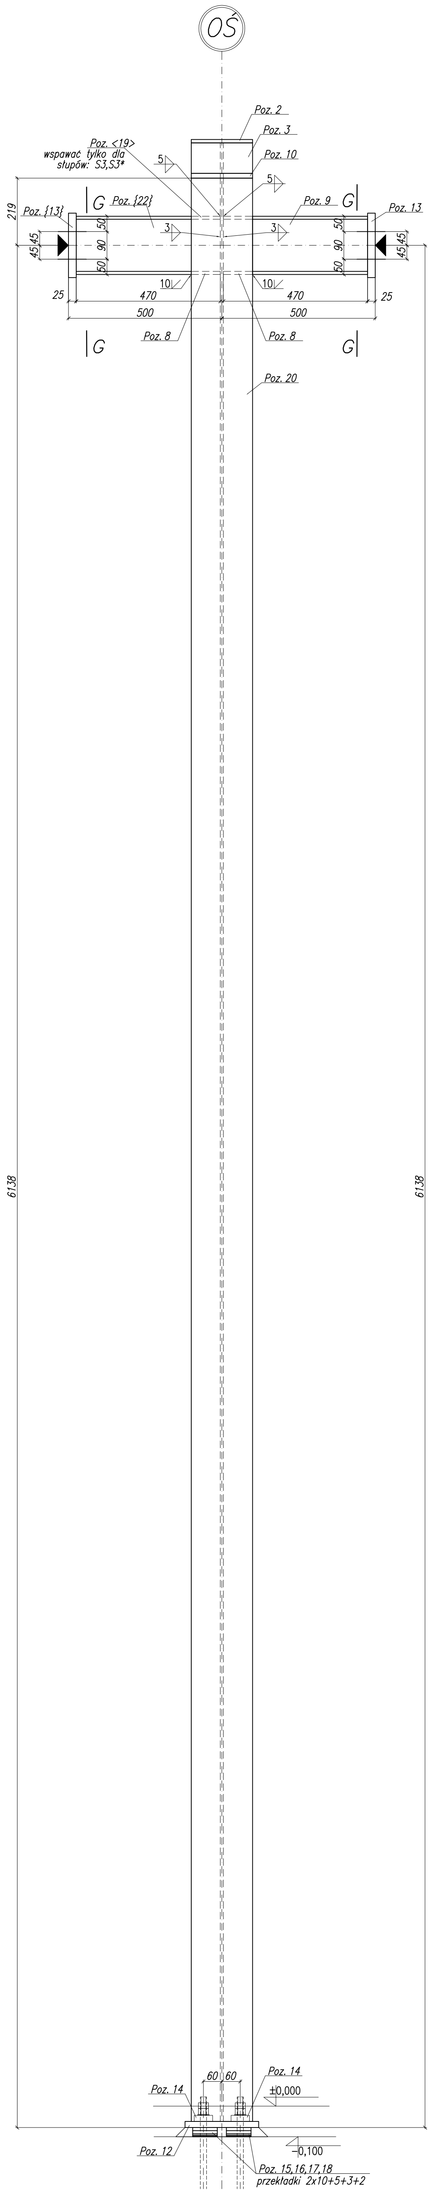

SŁUP S4 5 szt. — wykonać jak pokazano

SŁUP S3 1 szt. — wykonać bez Poz. w [...] wykonać wg. <...>

SŁUP S3* 1 szt. — wykonać jak odbicie lustrzane S3

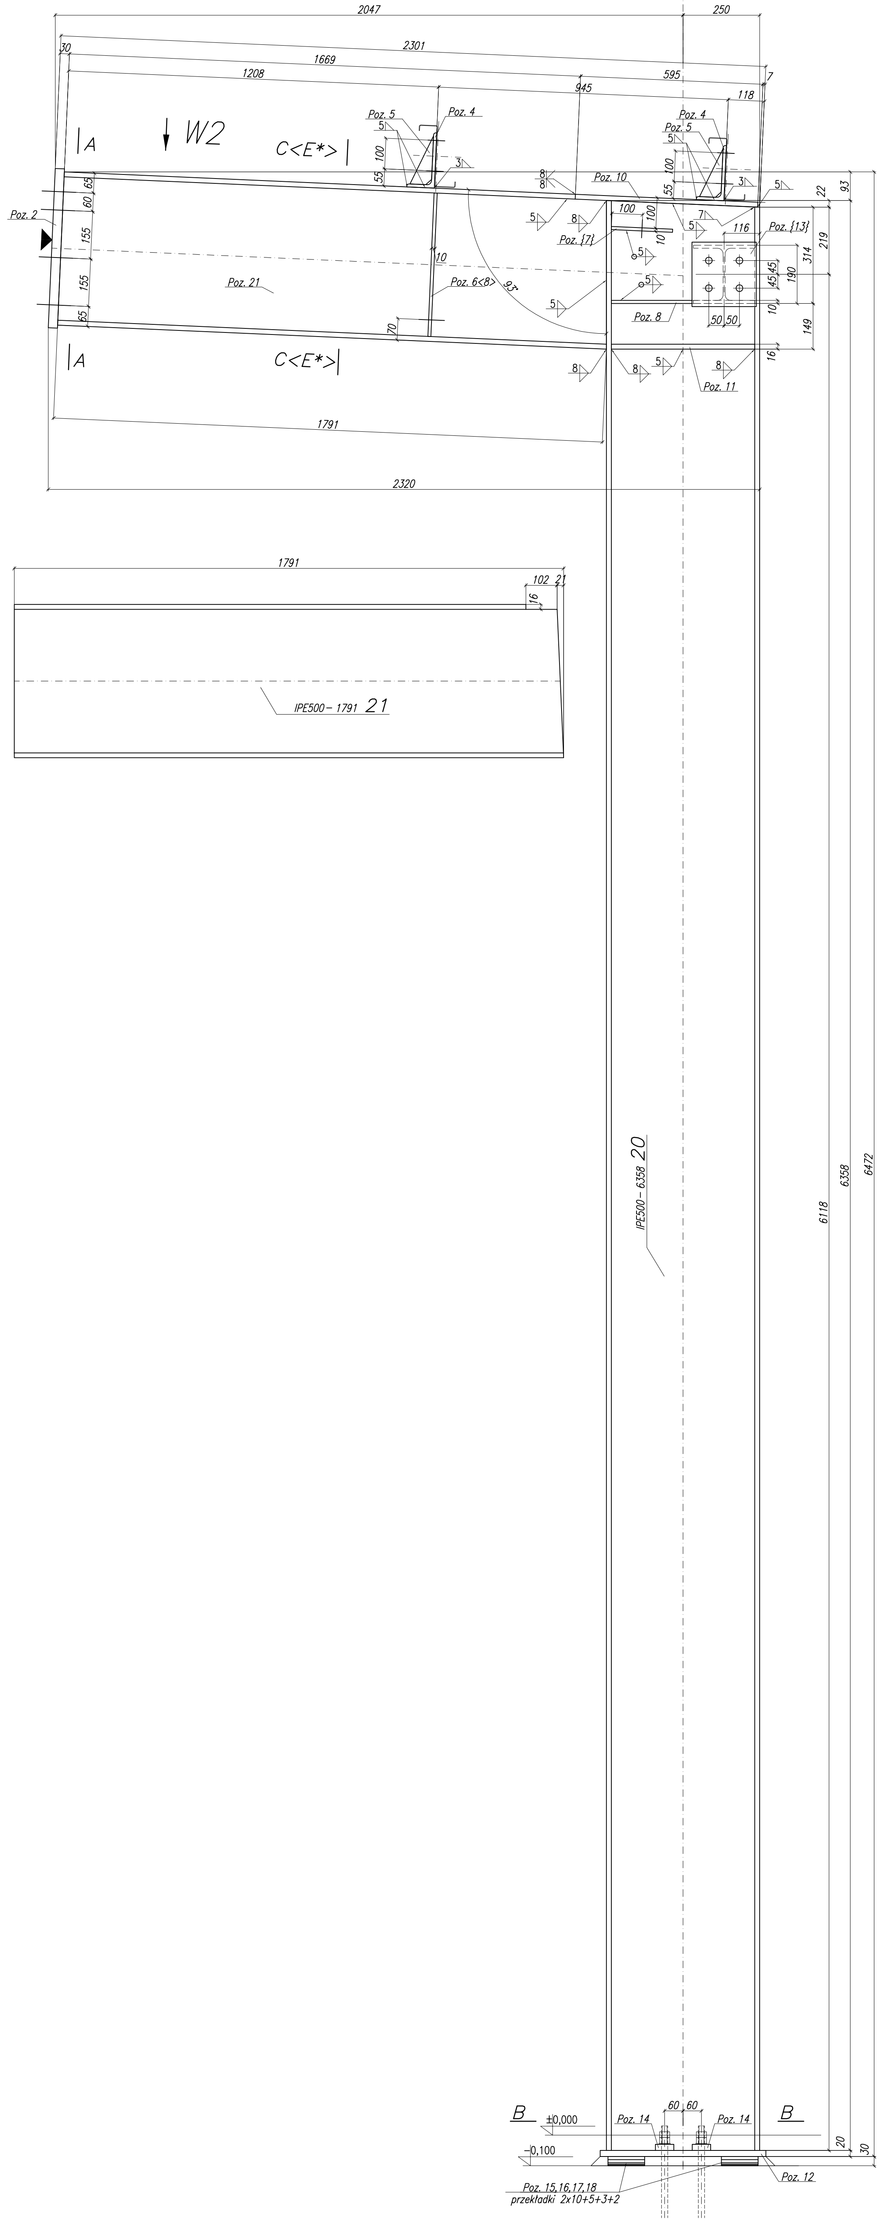

UWAGI

1. WYMIARY PODANO W [mm], POZIOMY PODANO W [m].
2. ZABEZPIECZENIE ANTYKOROZYJNE KONSTRUKCJI STALOWEJ:
   - CZYSZCZENIE PRZEZ PIASKOWANIE DO STOPNIA CZYSTOŚCI Sa2,5 wg PN-ISO 8501-1
   - MALOWANIE ZESTAWEM FARB ALKIDOWYCH O ŁĄCZNEJ GRUBOŚCI POWŁOKI MALARSKIEJ 120µm
   - KOLOR WEDŁUG PROJEKTU ARCHITEKTURY.
3. * – OZNACZA ODBICIE LUSTRZANE.
4. TOLERANCJA MONTAŻU: ±5mm.
5. JEŻELI NA RYSUNKU WYSTĘPUJĄ POŁĄCZENIA SPRĘŻANE POWIERZCHNIE STYKÓW BLACH CZOŁOWYCH WYKONAĆ ZGODNIE Z PN-B-06200:2002 PKT.4.7.8 ORAZ MALOWAĆ WARSTWĄ 40µm. BLACHY OZNACZONE ◀ .
6. NIEOZNACZONE SPOINY ▲ 4.

MATERIAŁ – STAL S350GD, S235JR, S355JR wg wykazu stali

	DATA DATE	NAZWISKO NAME	UPRAWNIENIA Nr LICENCE NO.	PODPIS SIGNATURE
PROJEKTOWAŁ DESIGNED	15.12.2015	mgr inż. Ł.Hacior	SLK/3941/POOK/13	
SPRAWDZIŁ DESIGNED	15.12.2015	dr inż. P.Kłosza	SLK/2782/POOK/09	
RYSOWAŁ Drawn			-	
PLIK/FILE		SKALA/SCALE 1:10	FORMAT A0	

TYTUŁ/TITLE: Słupy: S1, S1*, S2, S3, S3*, S4

PROJEKT/DESIGN: BIURO PROJEKTÓW DRÓG I SZEROKIEGO GŁOSOWANIA INFRASTRUKTURY TECHNICZNEJ, ZAPALIŃSKI SP. NA RZECZ MAŁYCH PRZEDSIĘBIORSTW BUDOWNICTWA PRZEMYSŁOWEGO, DROGOWEGO I MOSTOWEGO, 05-850 OŻARÓW MAZOWIECKI, ul. PŁOCKA 26B

KONTRAKT NR./CONTRACT NO.: 1521 | RYSUNEK NR./DRAWING NO.: K-3 | REV.: 00

INWESTOR/INVESTOR: MIĘDZYGMINNA ROLNO-SPOŻYWCZY RYNEK HURTOWY SA, 05-850 Ożarów Mazowiecki, Błonicka, ul. Poznańska 98

PROJEKT WYKONAWCZY – BRANŻA KONSTRUKCYJNA | Str.

Rysunek ten chroni prawo autorskie. Kopiowanie i rozpowszechnianie bez zgody autora jest zabronione.