




WIDOK ŚCIANY W OSI "A"

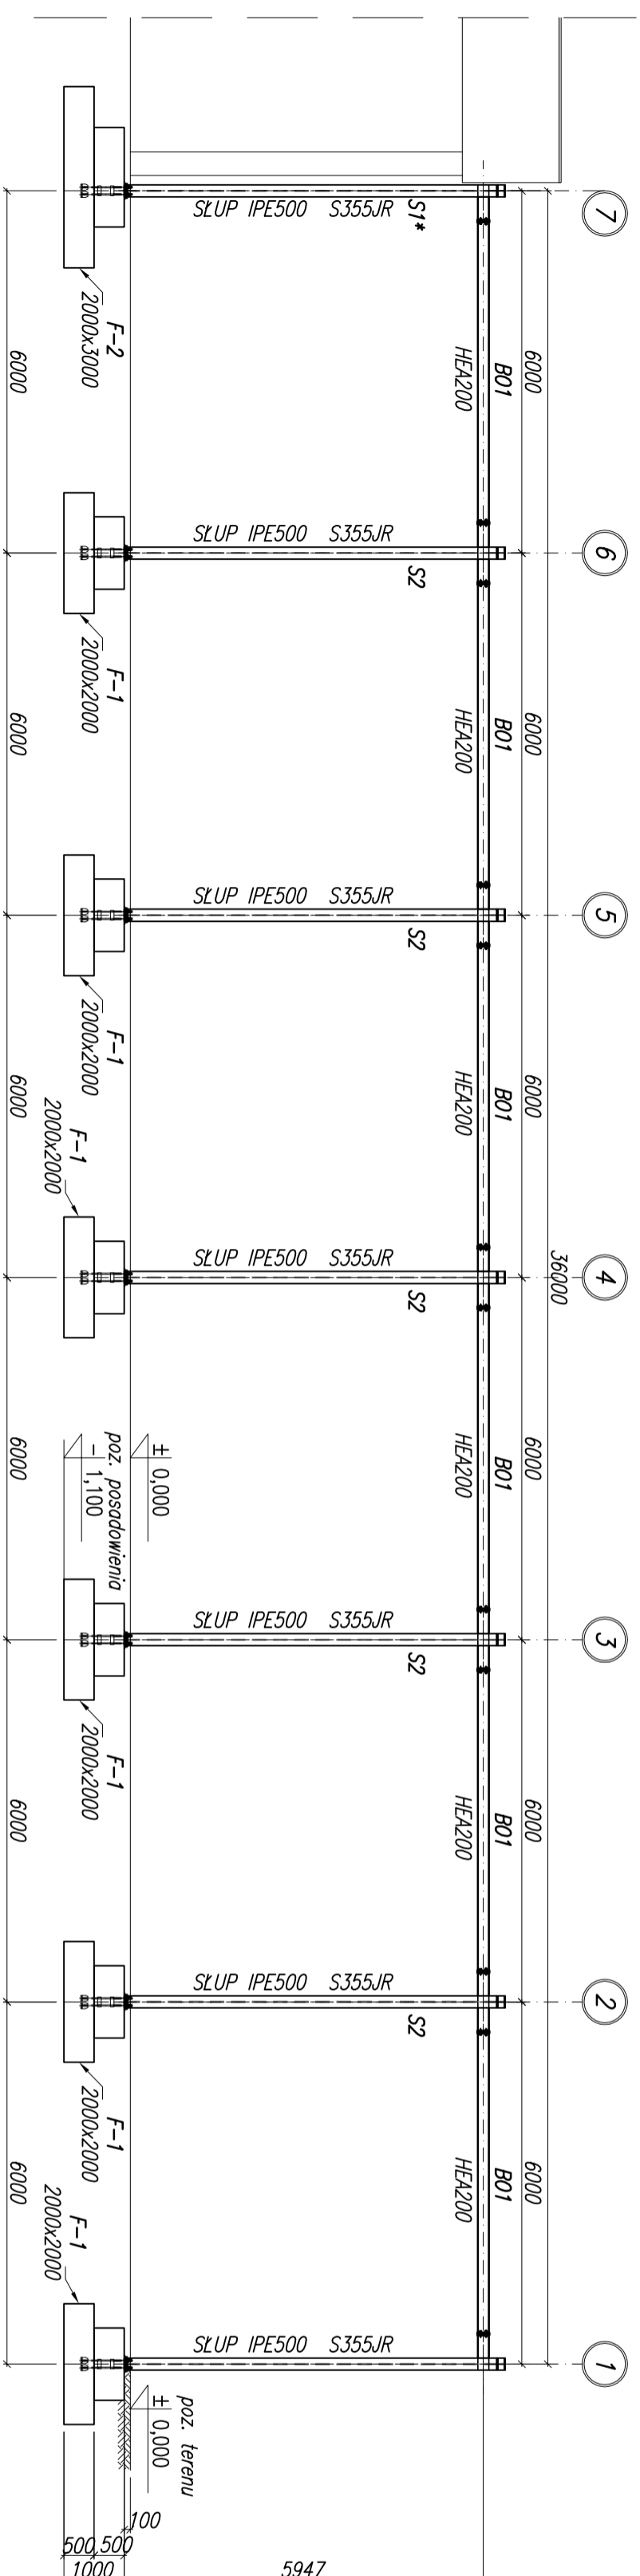

WIDOK ŚCIANY W OSI "B"

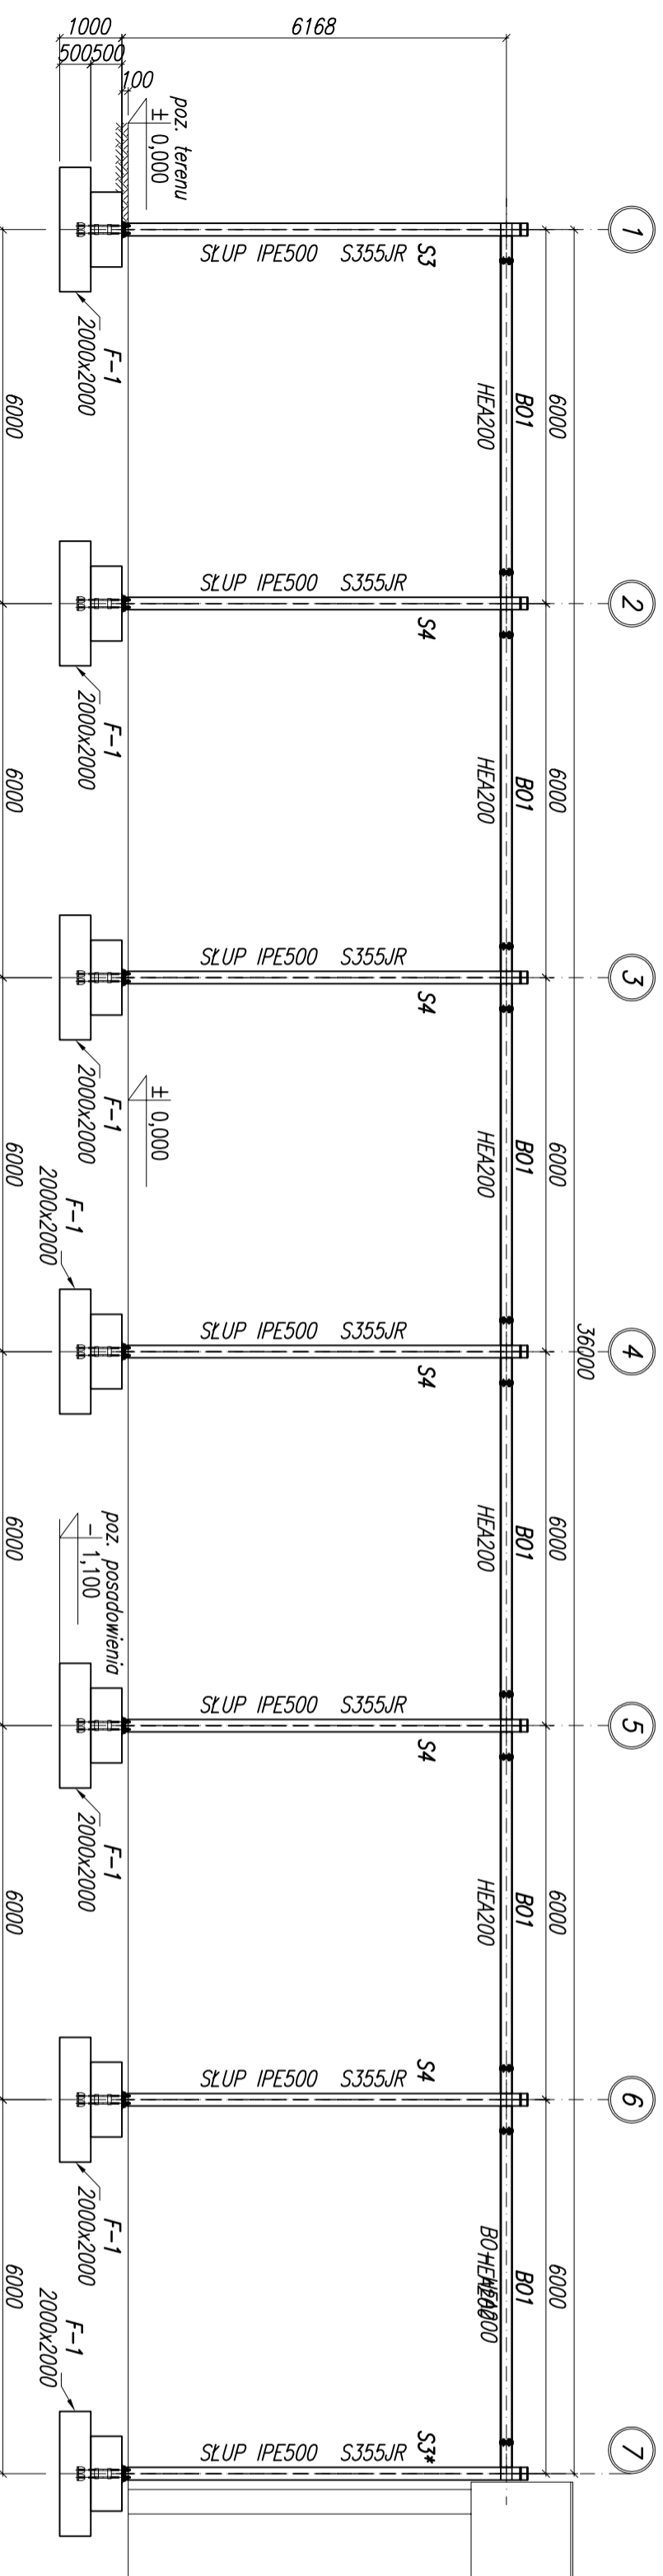

WIDOK RAMY W OSIACH: OD "1" DO "7"

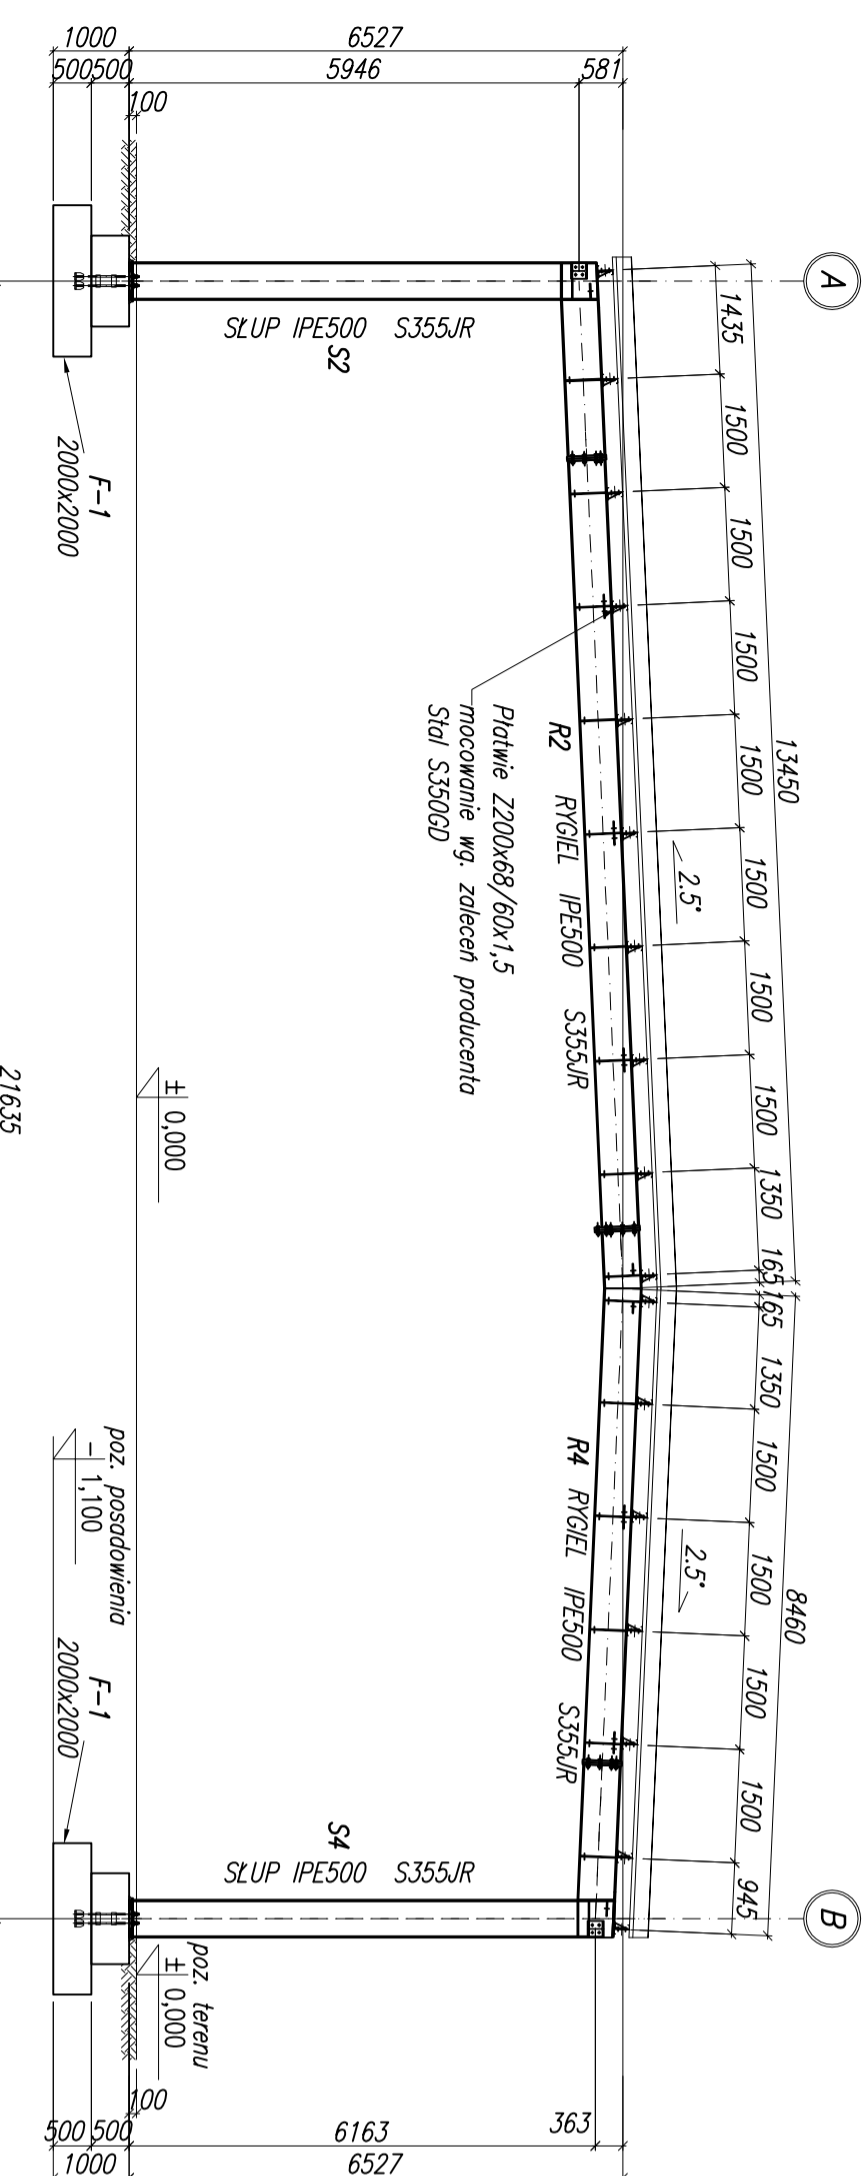

- UWAGI**
1. WYMIARY PODANO W [mm], POZIOMY PODANO W [m].
  2. ZABEZPIECZENIE ANTYKOROZYJNE KONSTRUKCJI STALOWEJ:
    - CZYSZCZENIE PRZEZ PIASKOWANIE DO STOPNIA CZYSTOŚCI Sg2,5 wg PN-ISO 8501-1
    - MALOWANIE ZESTAWEM FARB ALKIDOWYCH O ŁĄCZNEJ GRUBOŚCI POWŁOKI MALARSKIEJ 120µm
    - KOLOR WEDŁUG PROJEKTU ARCHITEKTURY.  - 3\* - OZNAČA ODBIŁY LUSTRZANE.
  4. TOLERANCJA MONTAŻU: ±9mm.
  5. JEŻELI NA RYSUNKU WYSTĘPIŁA POŁĄCZENIA SPRĘŻANE POWIERZCHNIE STYKÓW BLACH CZŁOOWYCH WYKONAĆ ZGODNIE Z PN-B-06200:2002 PKT. 4.7.8 ORAZ MALOWAĆ WARSTWĄ 40µm BLACHY OZNAČZONE "4".
  6. NIEOZNAČZONE SPŁONY
- MATERIAŁ – STAL S350GD, S235JR,**  
S355JR wg wykazu stali

PROJEKT/DESIGN	DATA	WZBUDZONO	URZĄDZENIE NR.	PODSZCZEGÓLNY
PROJEKTOWYK	10.03.2015	mgr inż. Bichoń	SKV/3846/P00K/12	SIGNATURE
SPRACOWZŁ	10.03.2015	dr inż. P.Kozłowski	SKV/2782/P00K/09	
WYKONAL				
DRAMIN				
PLK/TITLE	SKALA/SCALE	FORMAT		
	1:100	A2		
TITLE/TITLE	PRZEROKA POPRZECZNY, WIDOKI PODŁUŻNE	KONTRAKT NR./CONTRACT NO	1521	RYSUNEK NR./DRAWING NO. REV.
				K-23 00
INWESTOR/INVESTOR		HANSKINSKI ROLNO-SPRZĄTCZY PRZEM. HURTOWY SA		
PRACOWNIA/WORKSHOP		05-850 OZDROWIAK MÓDZIEWIEC, BRONISZE, UL. POZDROŃSKA 98		
PROJEKT WYKONAWCZY – BRANŻA KONSTRUKCYJNA		Str.		

Rysunek ten stanowi własność autorską. Kopiowanie i rozpowszechnianie bez zgody autora jest zabronione.